
RZUT PARTERU - SKALA 1:100

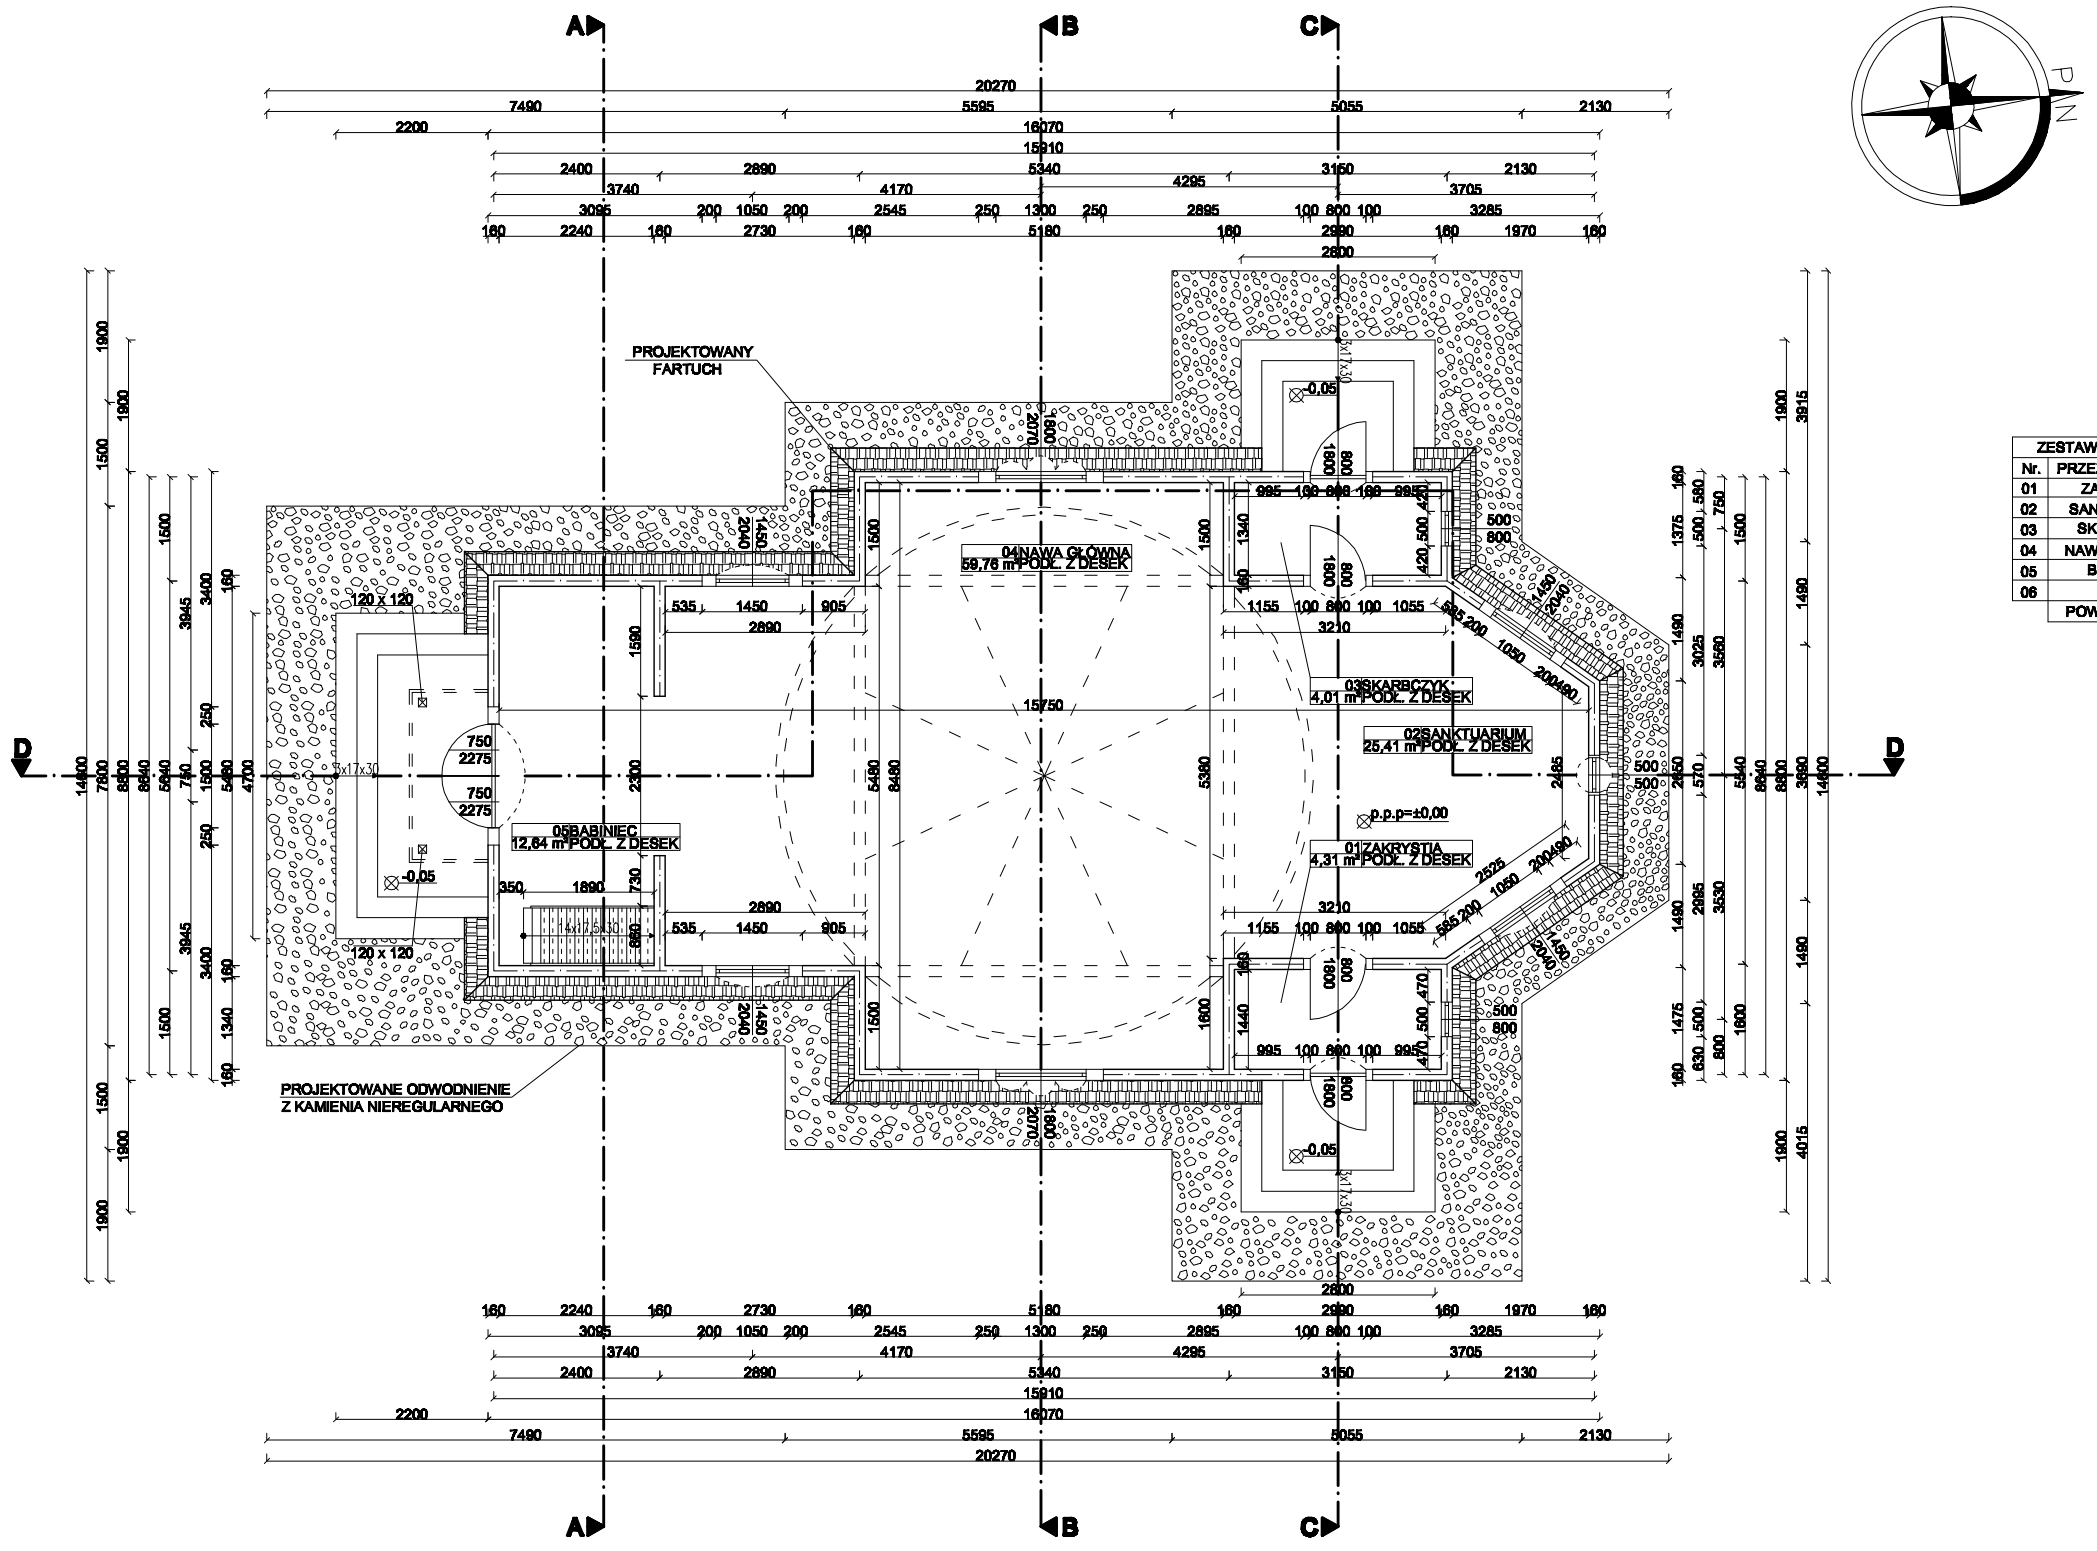

ZESTAWIENIE POMIESZCZEŃ		
Nr.	PRZEZNACZENIE:	POW.[m²]:
01	ZAKRYSTIA	4,31 m²
02	SANKTUARIUM	25,41 m²
03	SKARBCZYK	4,01 m²
04	NAWA GŁÓWNA	59,76 m²
05	BABINIEC	12,64 m²
06	CHÓR	16,00 m²
	POW. ŁĄCZNIE:	122,13 m²