PRZEKRÓJ "D - D" - SKALA 1:100

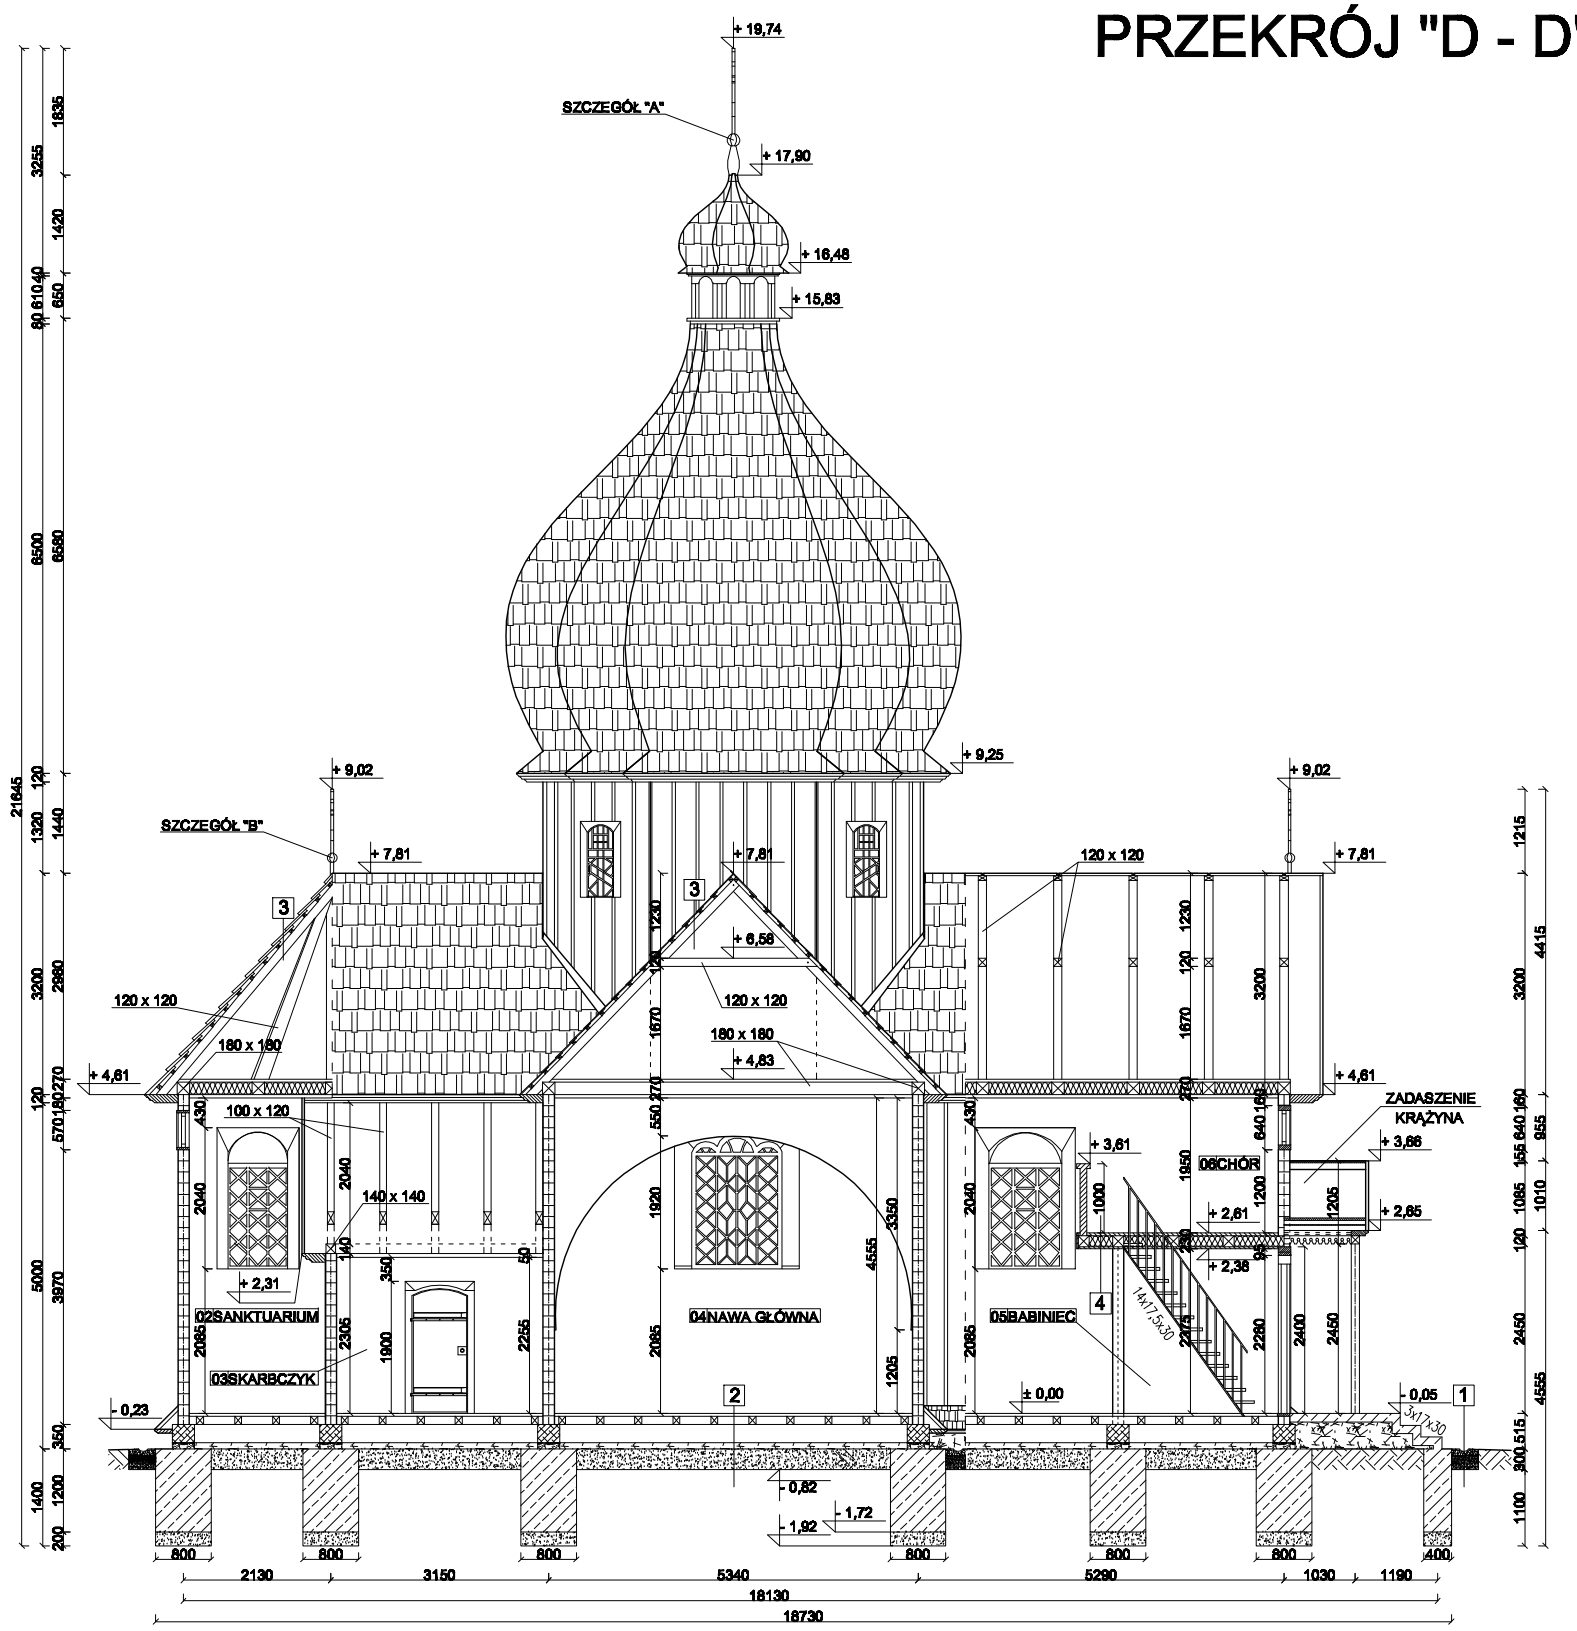

1
KAMIEŃ ŁAMANY NIEREGULARNY
PODSYPKA CEM. - PIASK. 10 cm
POSPÓŁKA 10 cm

2
PODŁOGA Z DESEK 4,5 cm
LEGARY 10 x 12 cm
PODWALINA DĘBOWA 26 x 32 cm
IZOLACJA (2 x PAPA ASFALTOWA)
PODMURÓWKA Z KAMIENIA ŁAMANEGO
PODSYPKA ŻWIROWA 30 cm

3
GONT JODŁOWY
ŁATY 4 x 5 cm
KROKIEW 12 x 12 cm

4
DESKI 4 cm
BELKA STROP. / WEŁNA MIN. 16 cm
FOLIA PE
PODSUFITKA 3 cm