PRZEKRÓJ KONSTRUKCYJNY NA PROSTEJ

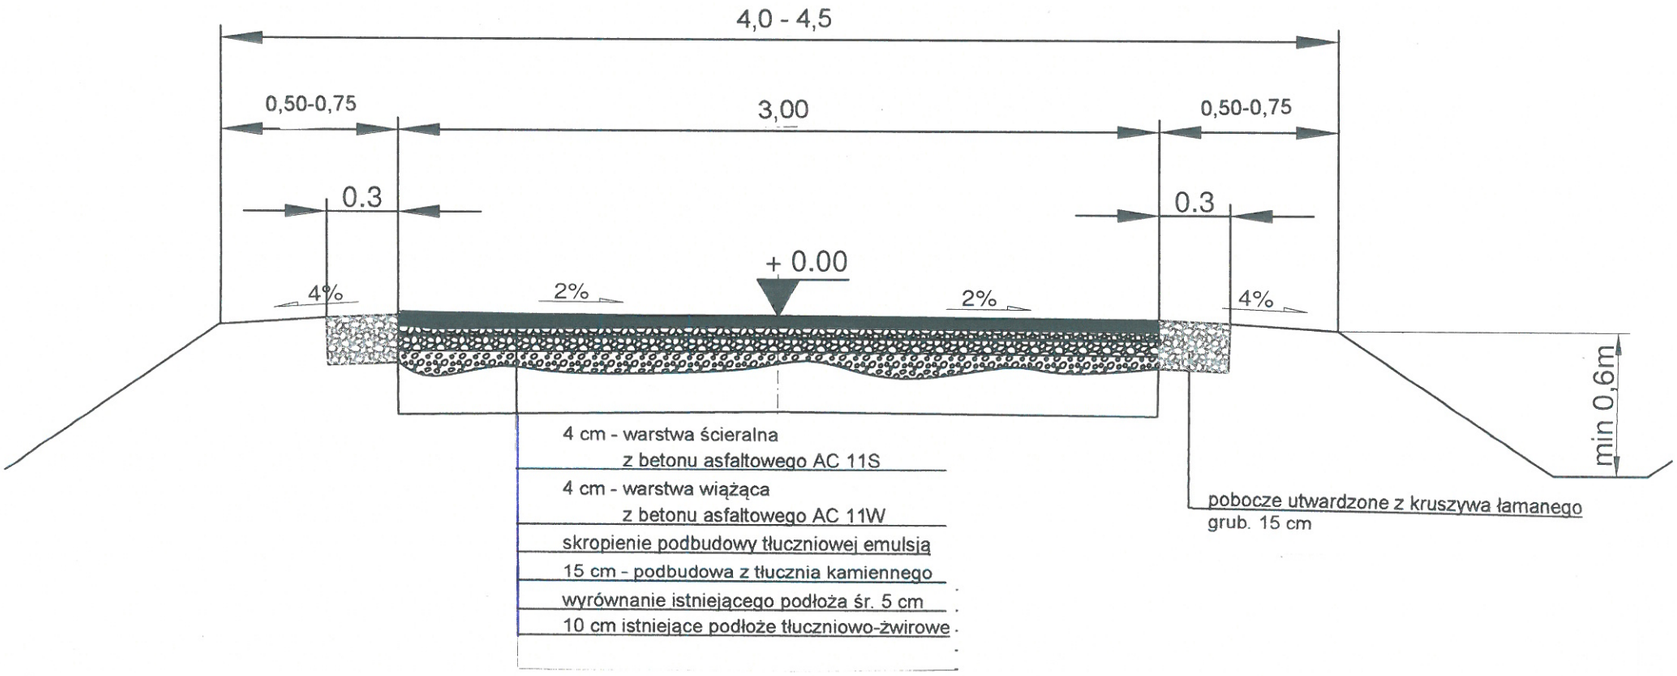

PRZEKRÓJ KONSTRUKCYJNY NA ŁUKACH POZIOMYCH

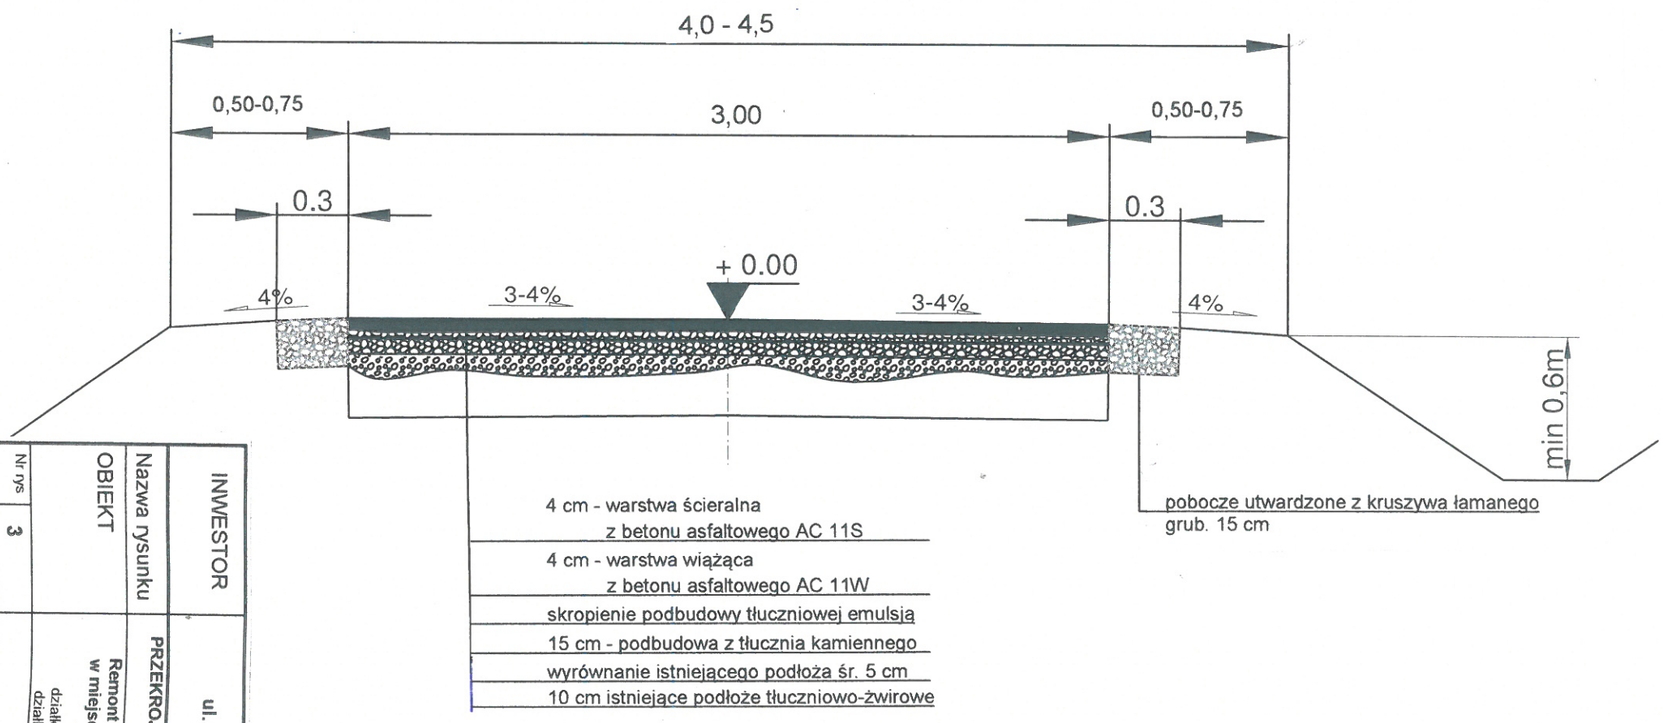

INWESTOR	Gmina Bircza ul. Ojca Św. Jana Pawła II 2, 37-740 Bircza		
Nazwa rysunku	PRZEKROJE NORMALNE / KONSTRUKCYJNE SKALA 1:25		
OBIEKT	Remont drogi dz. nr ewid. 221, 262, 18, 25 w miejscowości Korzeniec - Boguszówka w km 0+000 do km 1+270 działki nr 25, 18 obręb 0002 Boguszówka, działki nr 221, 262 obręb 0010 Korzeniec		
Nr rys	3		
Data	08. 2017 rok	Opracował	Adam Majka upr. bud. WBPP/ZNB/IUB/1243.17/91/81