PRZEKROJE KONSTRUKCYJNE

od km 0+480 do km 0+550,00

od km 1+350 do km 1+800,00

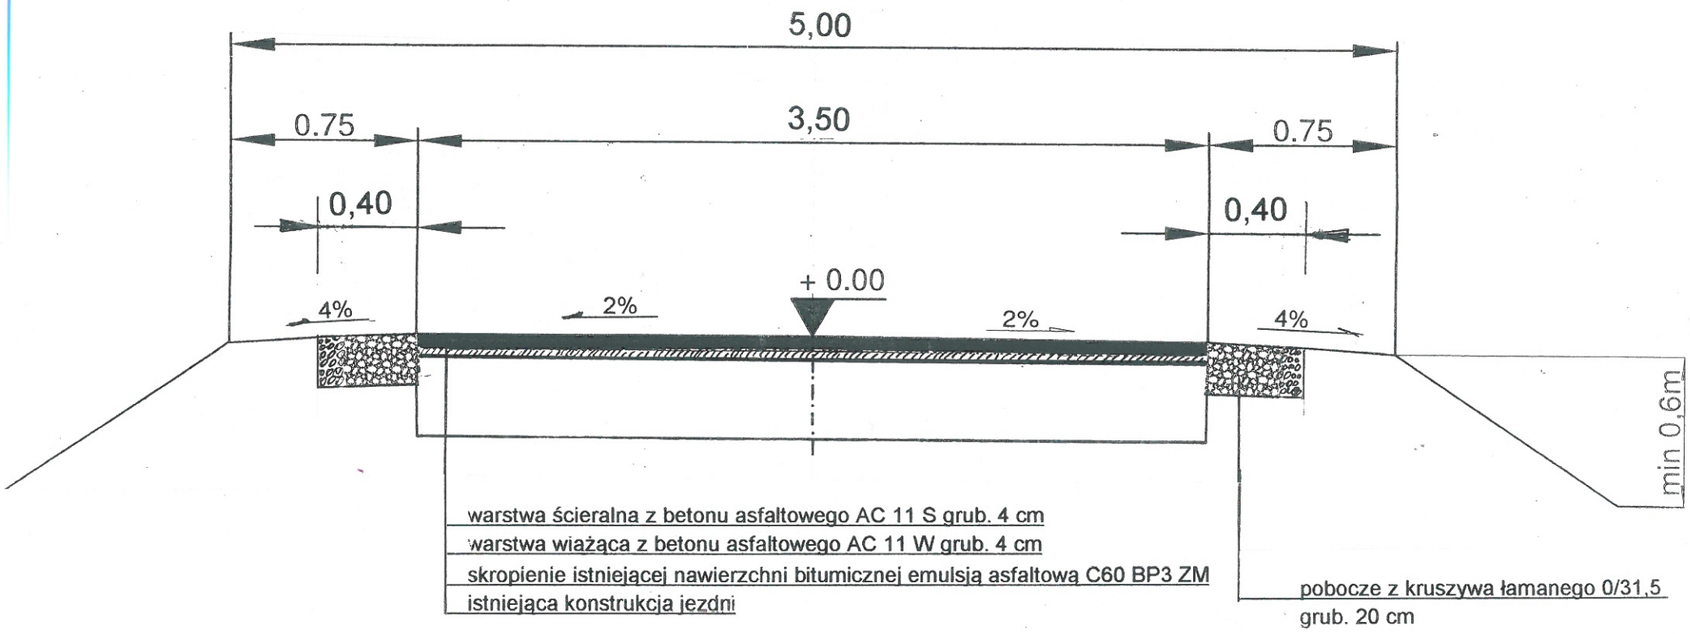

PRZEKROJE KONSTRUKCYJNE

od km 0+550,00 do km 1+350,00

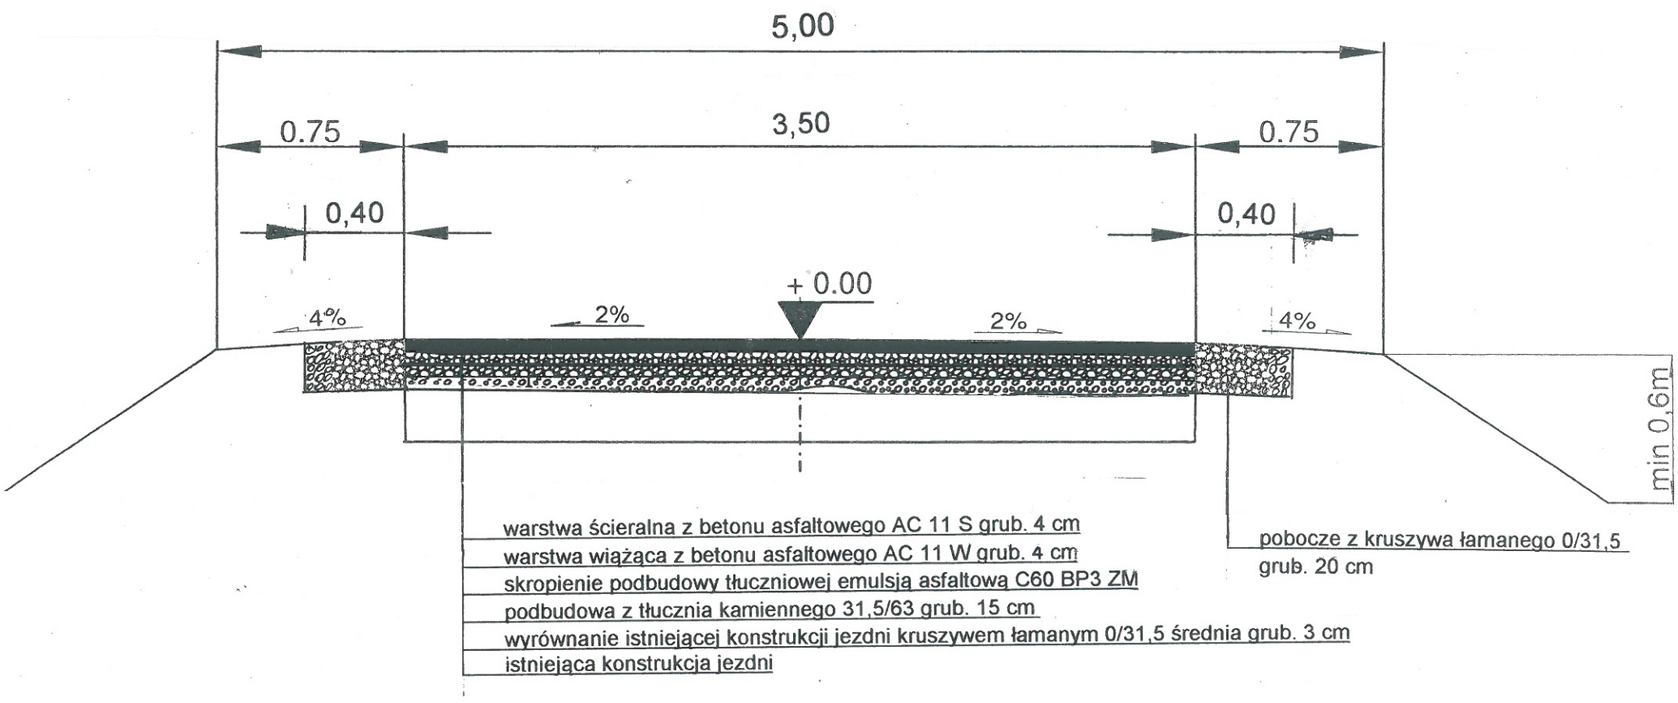

INWESTOR	Gmina Bircza ul. Ojca Św. Jana Pawła II 2, 37-740 Bircza		
Nazwa rysunku	PRZEKROJE NORMALNE / KONSTRUKCYJNE SKALA 1:25		
OBIEKT	Remont drogi gminnej Nr 116019 R w km 0+480 do km 1+800 w miejscowości Korzeniec - Łodzinka Górna Działki ewidencyjne nr 792 obręb 0010 Korzeniec, nr 44 obręb 0019 Łodzinka Górna		
Nr rys	3		
Data	03. 2018 rok	Opracował	Adam Majka upr. bud. WBPP/ZNB/IUB/I/124/3.17/91/81
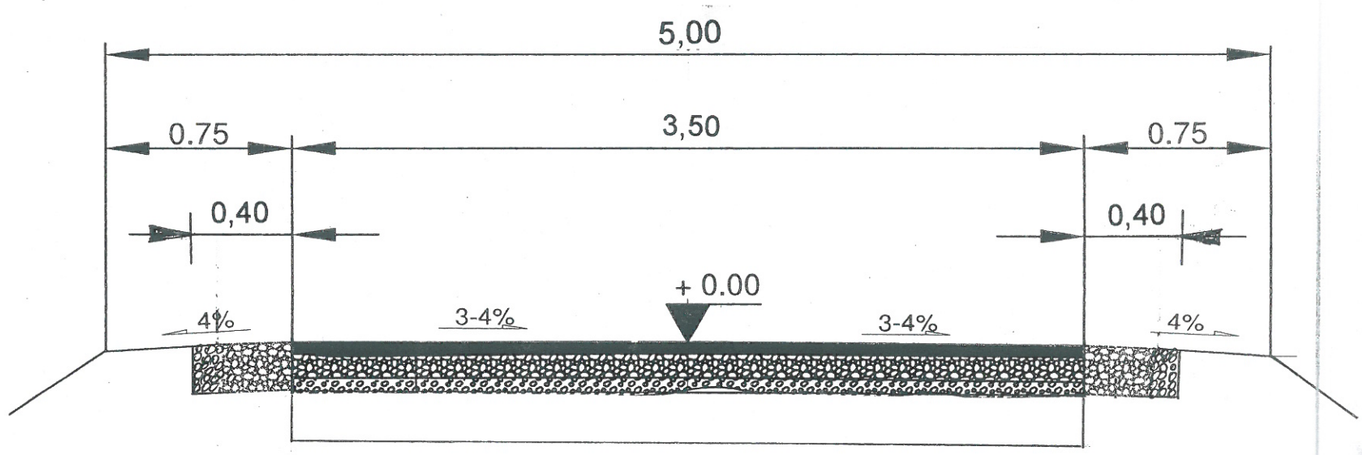
PRZEKROJ NA ŁUKACH POZIOMYCH