RZUT ZJAZDU

WIDOK Z GÓRY

skala 1:100

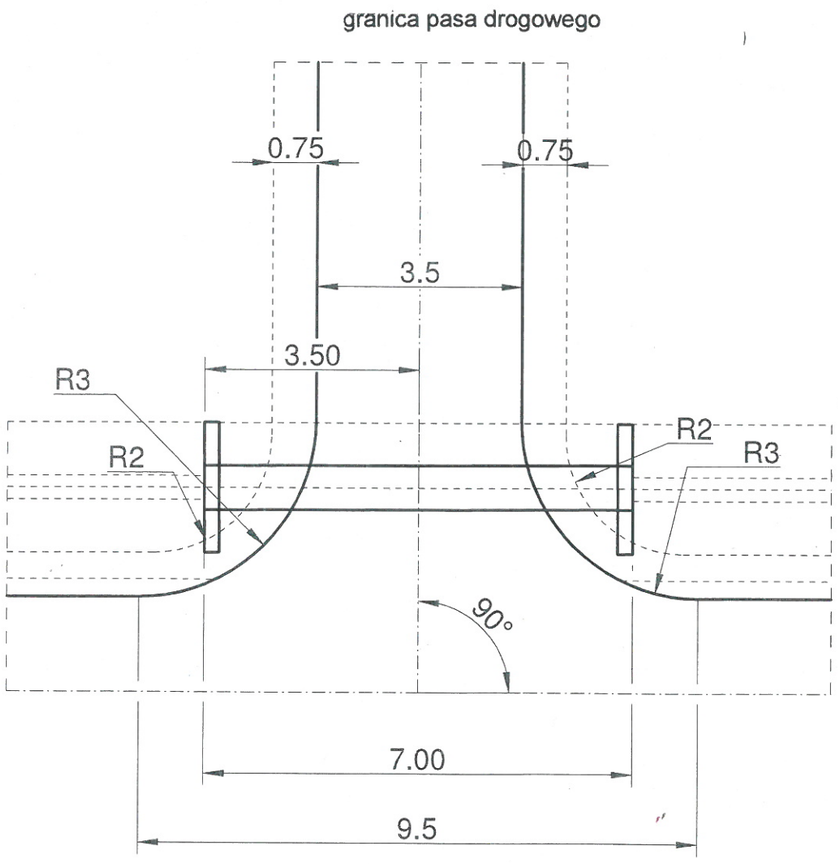

PROFIL PODŁUŻNY PRZEPUSTU

skala 1:50

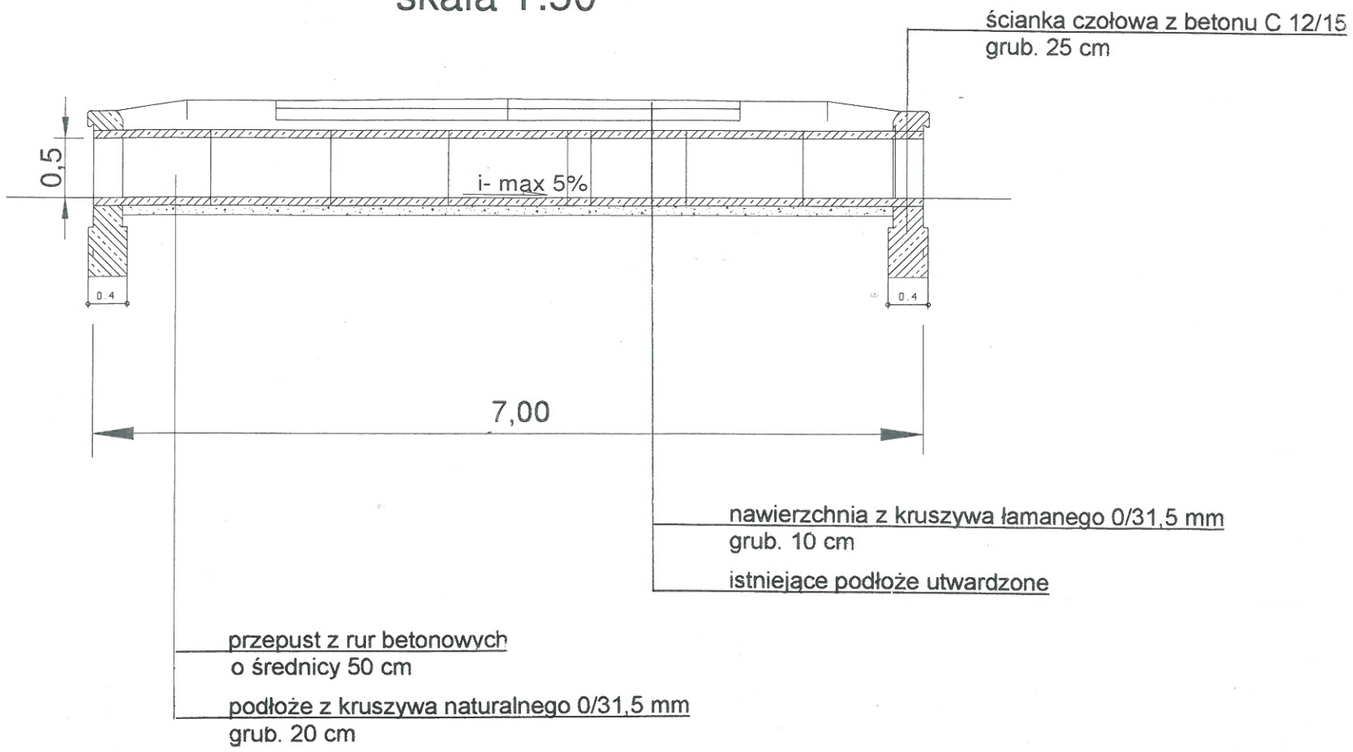

INWESTOR		**Gmina Bircza** **ul. Ojca Św. Jana Pawła II 2,** **37-740 Bircza**	
Nazwa rysunku		**RZUT ZJAZDU / PRZEPUST POD ZJAZDEM** **SKALA 1:100**	
OBIEKT		**Remont drogi gminnej Nr 116019 R** **w km 0+480 do km 1+800** **w miejscowości Korzeniec - Łodzinka Górna** Działki ewidencyjne nr 792 obręb 0010 Korzeniec, nr 44 obręb 0019 Łodzinka Górna	
Nr rys	**4**		
Data	**03. 2018 rok**	**Opracował**	**Adam Majka** upr. bud. WBPP/ZNB/IUB//124/3.17/91/81