
PRZEKROJE NORMALNE / KONSTRUKCYJNE

od km 0+000 do km 0+080

od km 0+090,00 do km 0+152,63

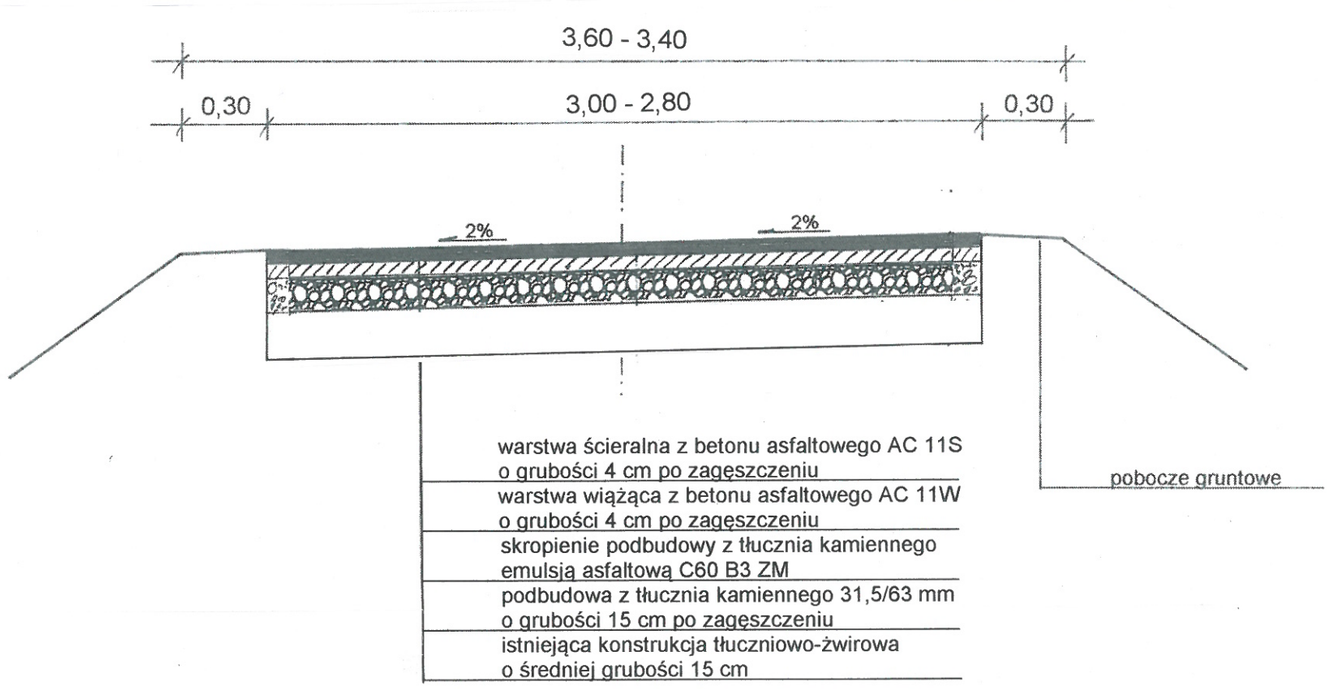

warstwa ścieralna z betonu asfaltowego AC 11S o grubości 4 cm po zagęszczeniu


warstwa wiążąca z betonu asfaltowego AC 11W o grubości 4 cm po zagęszczeniu

skropienie podbudowy z tłucznia kamiennego emulsją asfaltową C60 B3 ZM

podbudowa z tłucznia kamiennego 31,5/63 mm o grubości 15 cm po zagęszczeniu

istniejąca konstrukcja tłuczniowo-żwirowa o średniej grubości 15 cm

od km 0+080,00 do km 0+090,00

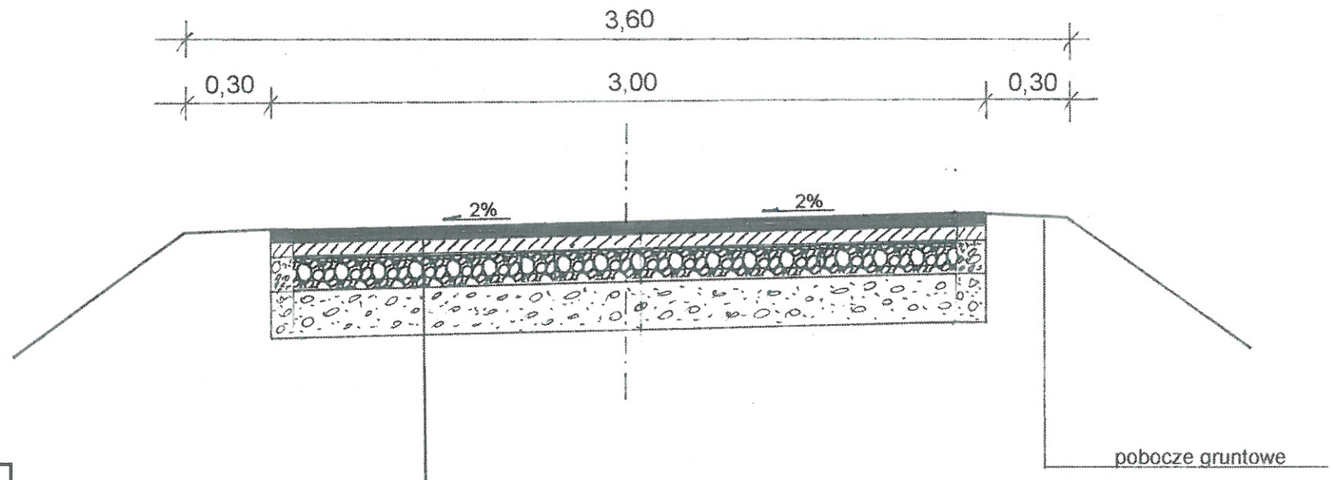

warstwa ścieralna z betonu asfaltowego AC 11S o grubości 4 cm po zagęszczeniu

warstwa wiążąca z betonu asfaltowego AC 11W o grubości 4 cm po zagęszczeniu

skropienie podbudowy z tłucznia kamiennego emulsją asfaltową C60 B3 ZM

podbudowa z tłucznia kamiennego 31,5/63 mm o grubości 15 cm po zagęszczeniu

podbudowa z kruszywa naturalnego 0/31,5 mm o grubości 20 cm po zagęszczeniu

INWESTOR	**Gmina Bircza** **ul. Ojca Św. Jana Pawła II 2,** **37-740 Bircza**
Nazwa rysunku	**PRZEKROJE NORMALNE / KONSTRUKCYJNE** **SKALA 1:25**
OBIEKT	**Remont drogi dz. ewid. nr 84/3, 463, w km 0+000 do km 0+152,63 w miejscowości Leszczawa Dolna** działka nr 84/3 obręb 0015 Leszczawa Górna, działka nr 463 obręb 0014 Leszczawa Dolna
Nr rys	**3**
Data	**10. 2018 rok**
Opracował	**Adam Majka** upr. bud. WBPP/ZNB/LUB/1124/3.17/91/81